

Mothes  
An der Schule  
Callenberg

25.08.2020 · Beatrix Riedel  
verkehrstechnik@goebau.com




**GOBAU**  
Bau- und Verkehrstechnik

Seit 30 Jahren Ihr Partner vor Ort!  
Gesellschaft für Bau- und Verkehrstechnik mbH  
Am Schmeibach 79d · 08112 Wilkau-Halbau  
Telefon 0375/293470 · Telefax 0375/295395

2020800370  
LANDKREIS ZWICKAU  
LANDRATSAMT  
Straßenverkehrsamt  
Postfach 10 01 76  
08067 ZWICKAU

Register eventuell drehen!  
Muss von Hauptstraße aus gut einsehbar sein.

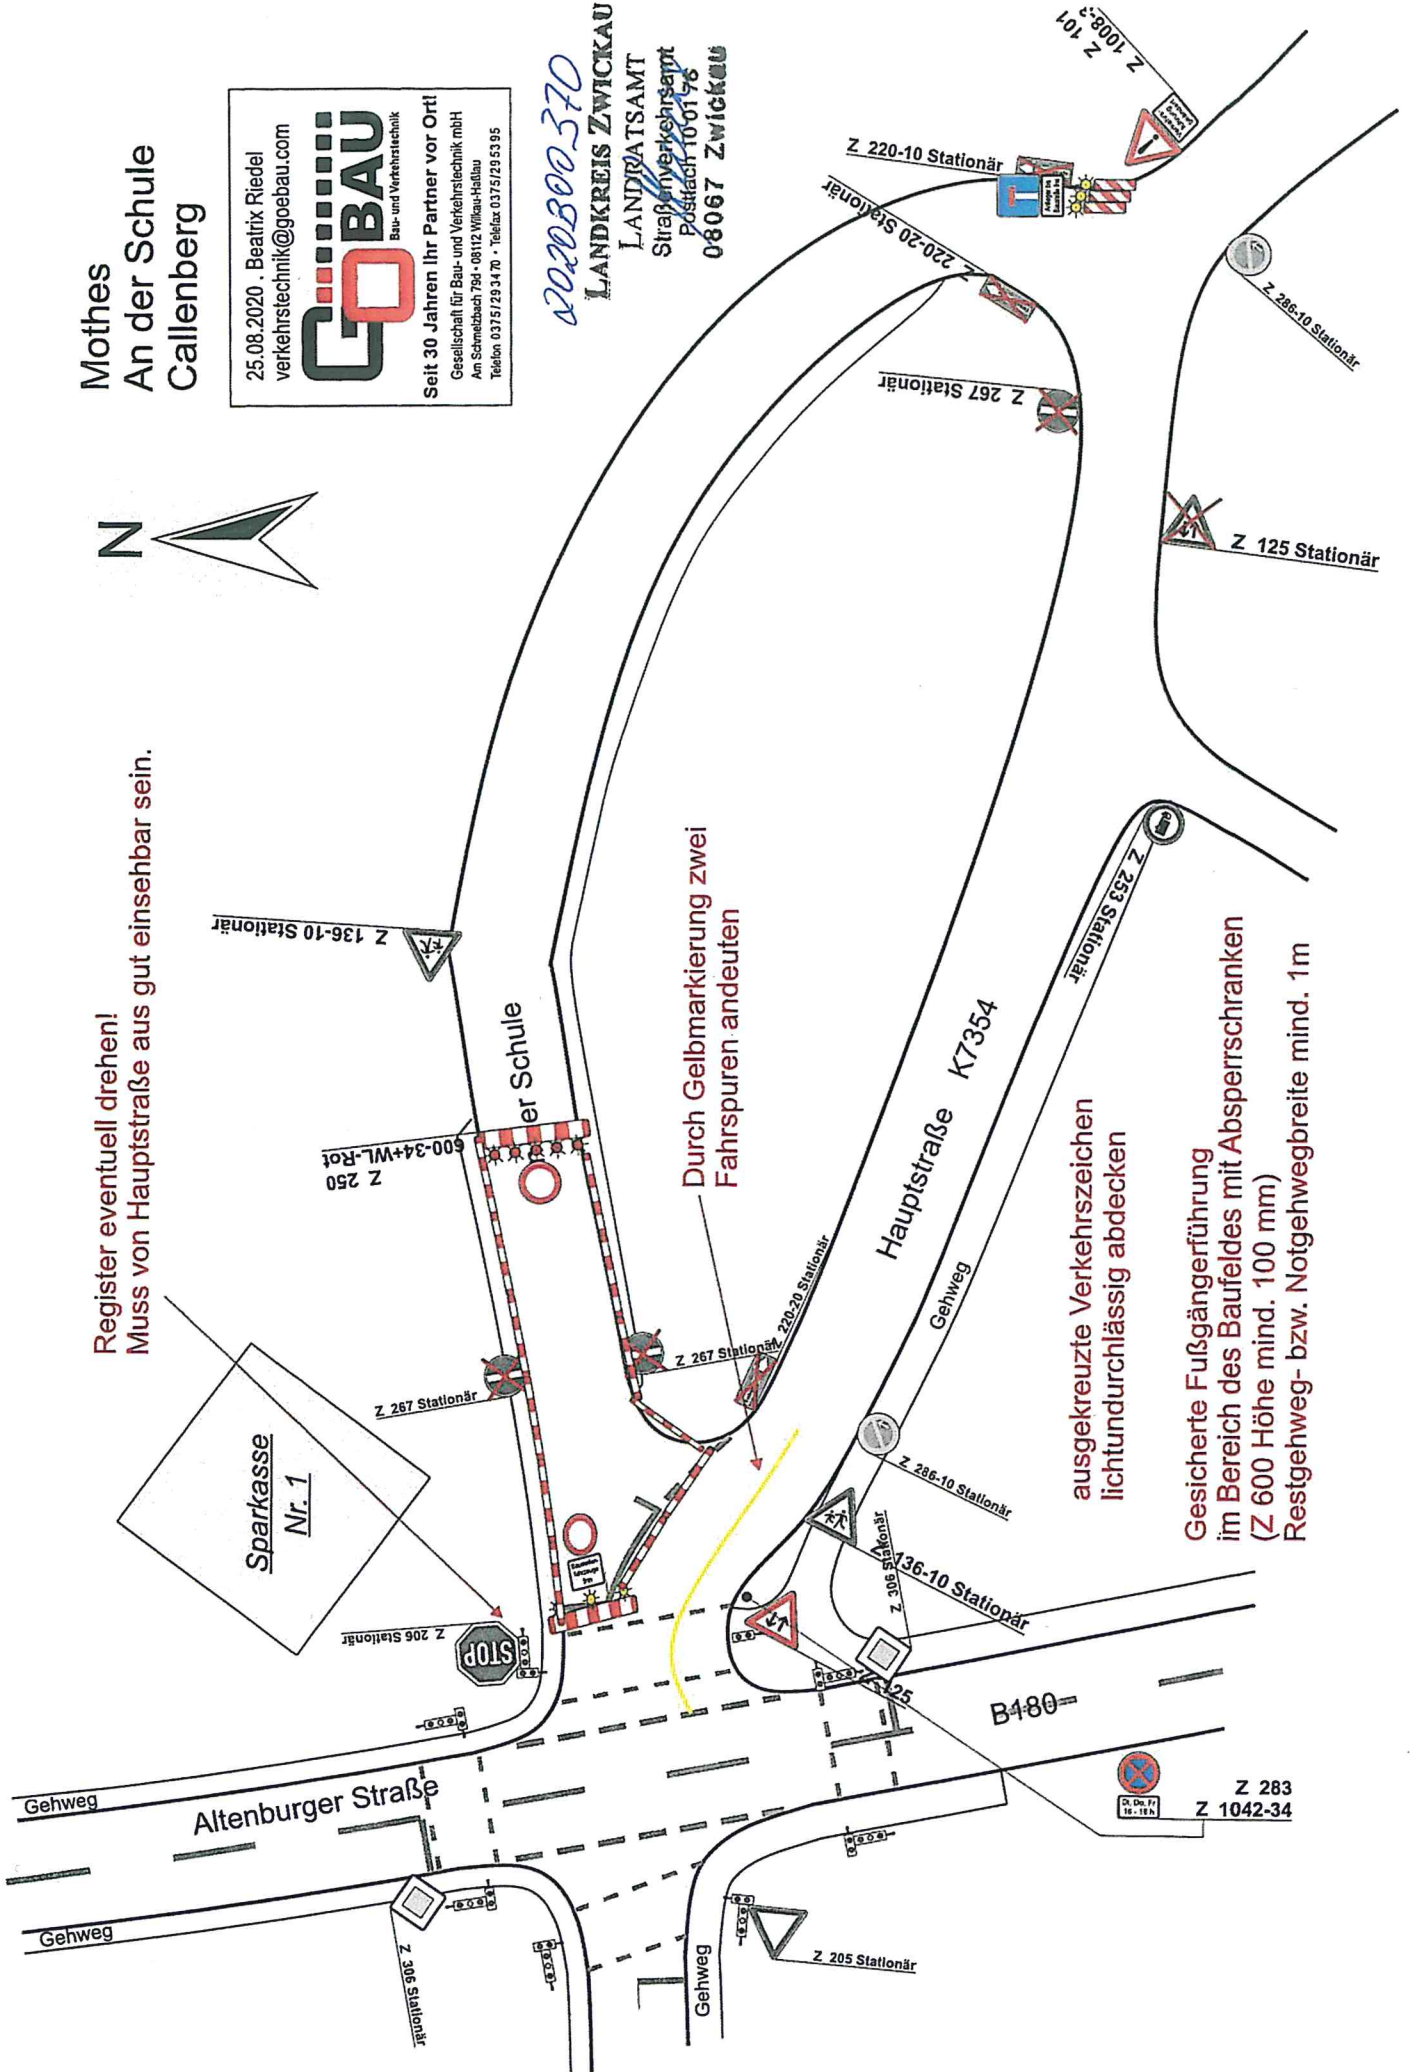

Durch Gelbmärkung zwei  
Fahrspuren andeuten

ausgekreuzte Verkehrszeichen  
lichtundurchlässig abdecken

Gesicherte Fußgängerführung  
im Bereich des Baufeldes mit Absperrschranken  
(Z 600 Höhe mind. 100 mm)  
Restgehweg- bzw. Notgehwegbreite mind. 1m