


Bohrung DA

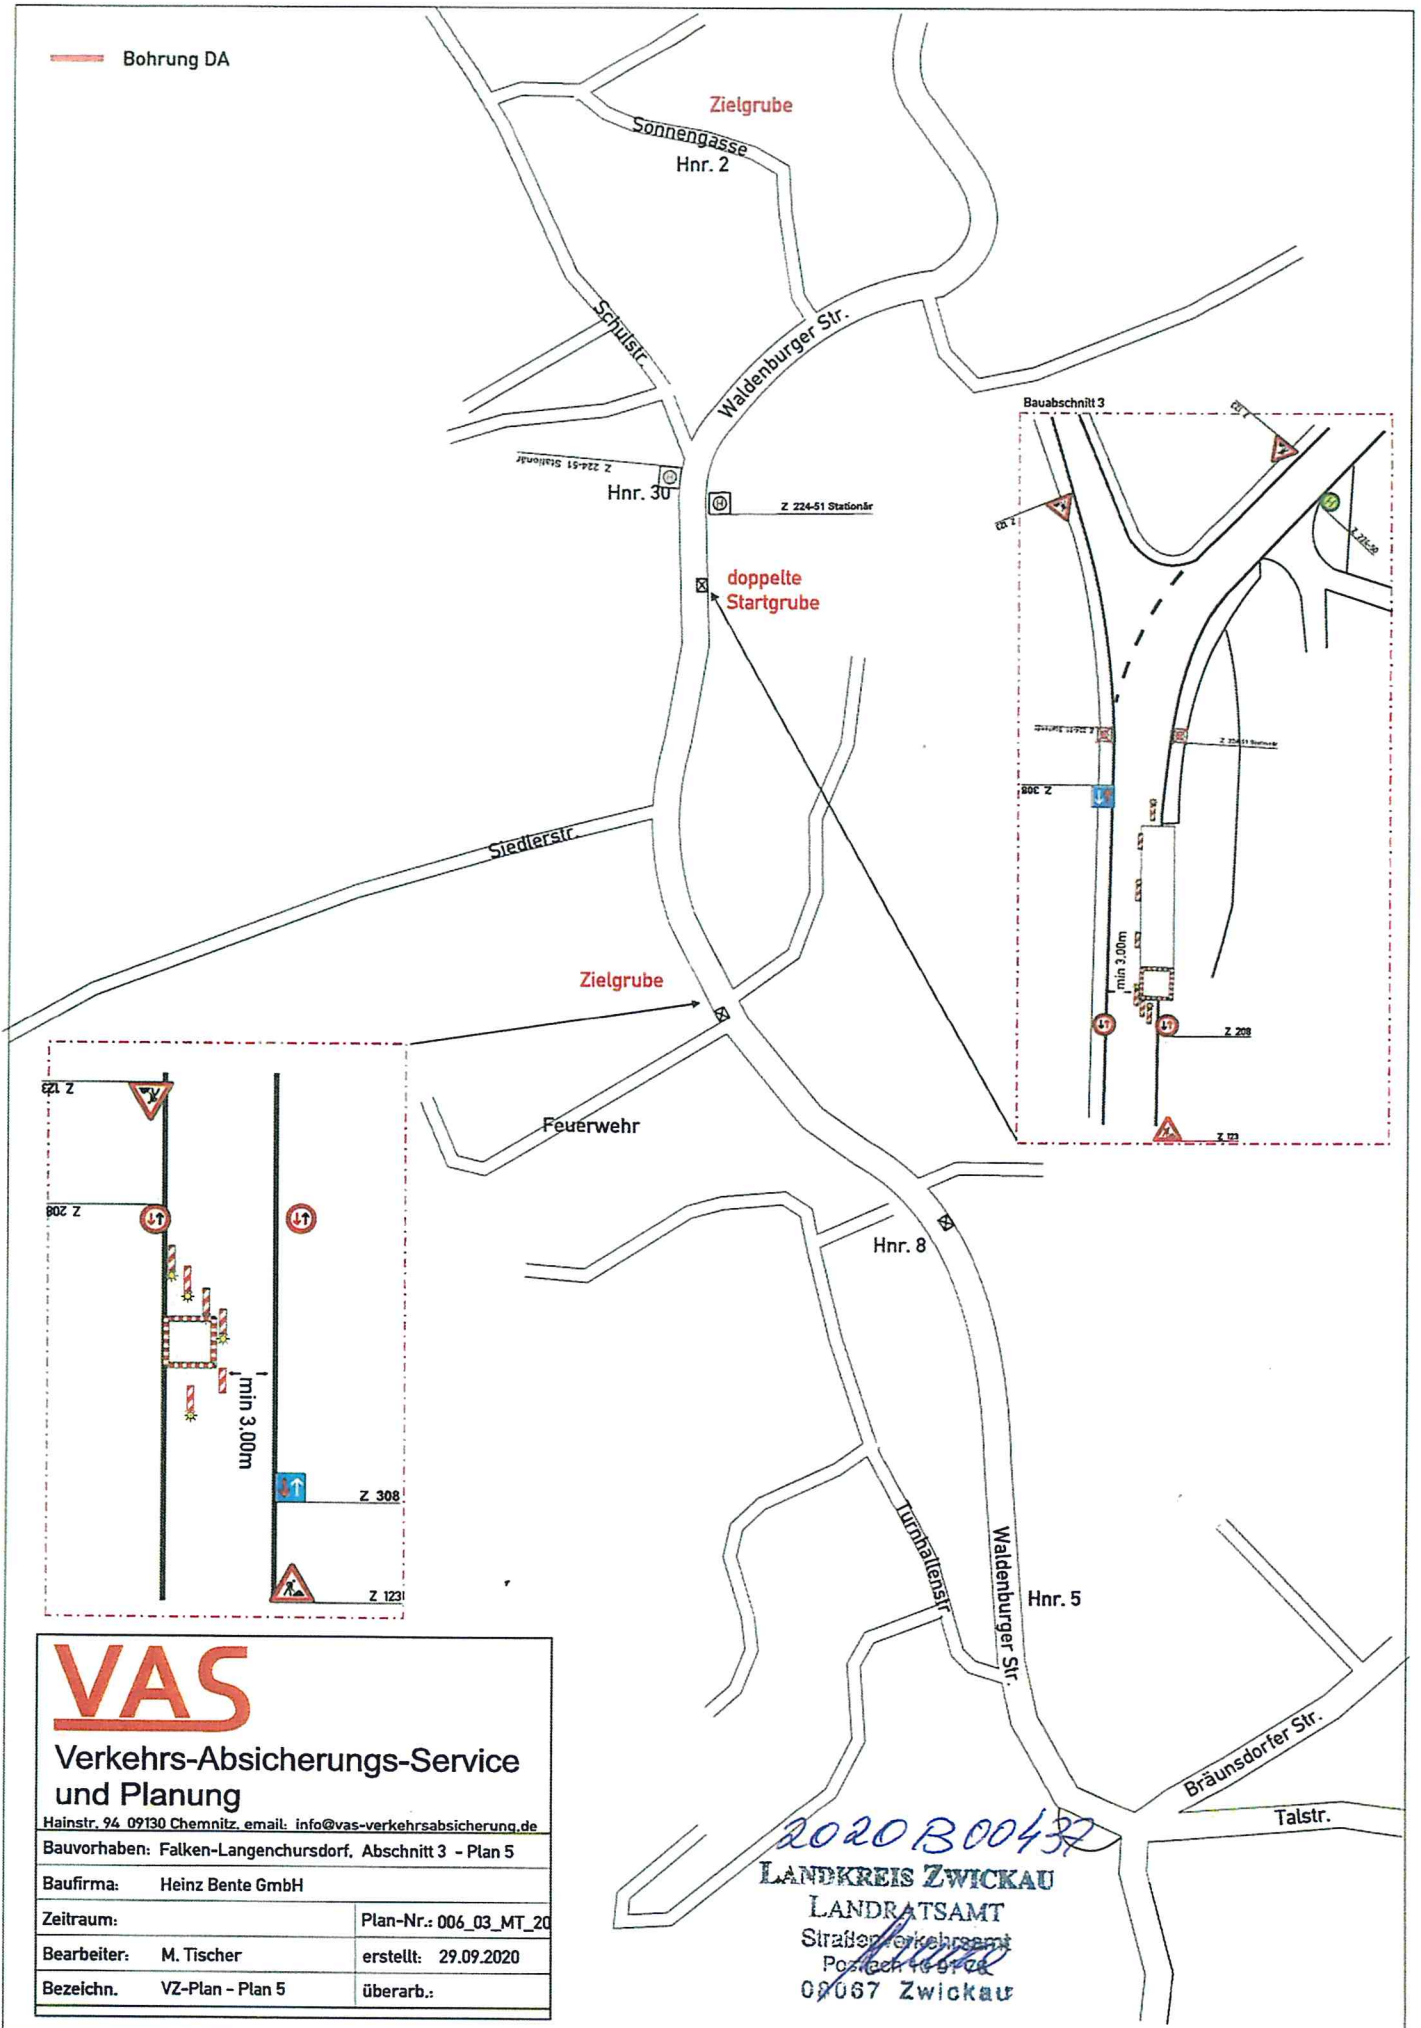

VAS

Verkehrs-Absicherungs-Service und Planung

Hainstr. 94 09130 Chemnitz, email: info@vas-verkehrsabsicherung.de

Bauvorhaben: Falken-Langenchursdorf, Abschnitt 3 - Plan 5

Baufirma: Heinz Bente GmbH

Zeitraum: Plan-Nr.: 006_03_MT_20

Bearbeiter: M. Tischer erstellt: 29.09.2020

Bezeichn. VZ-Plan - Plan 5 überarb.:

2020 B 00437
 LANDKREIS ZWICKAU
 LANDRATSAMT
 Straßenverkehrsamt
 Postfach 10 97 04
 08067 Zwickau