

Vollsperrung

Straße mit geringer Verkehrsstärke oder in geschwindigkeitsreduziertem Bereich


Bei Arbeitsstellen von kürzerer Dauer in der Regel ohne Warnleuchten

Querabsperrung durch Absperrschranke [H=250 mm]


Mindestens 3 einseitige Warnleuchten - gelb

Mindestens 5 einseitige Warnleuchten - rot

Einseitige Warnleuchten auf jeder Leitbake

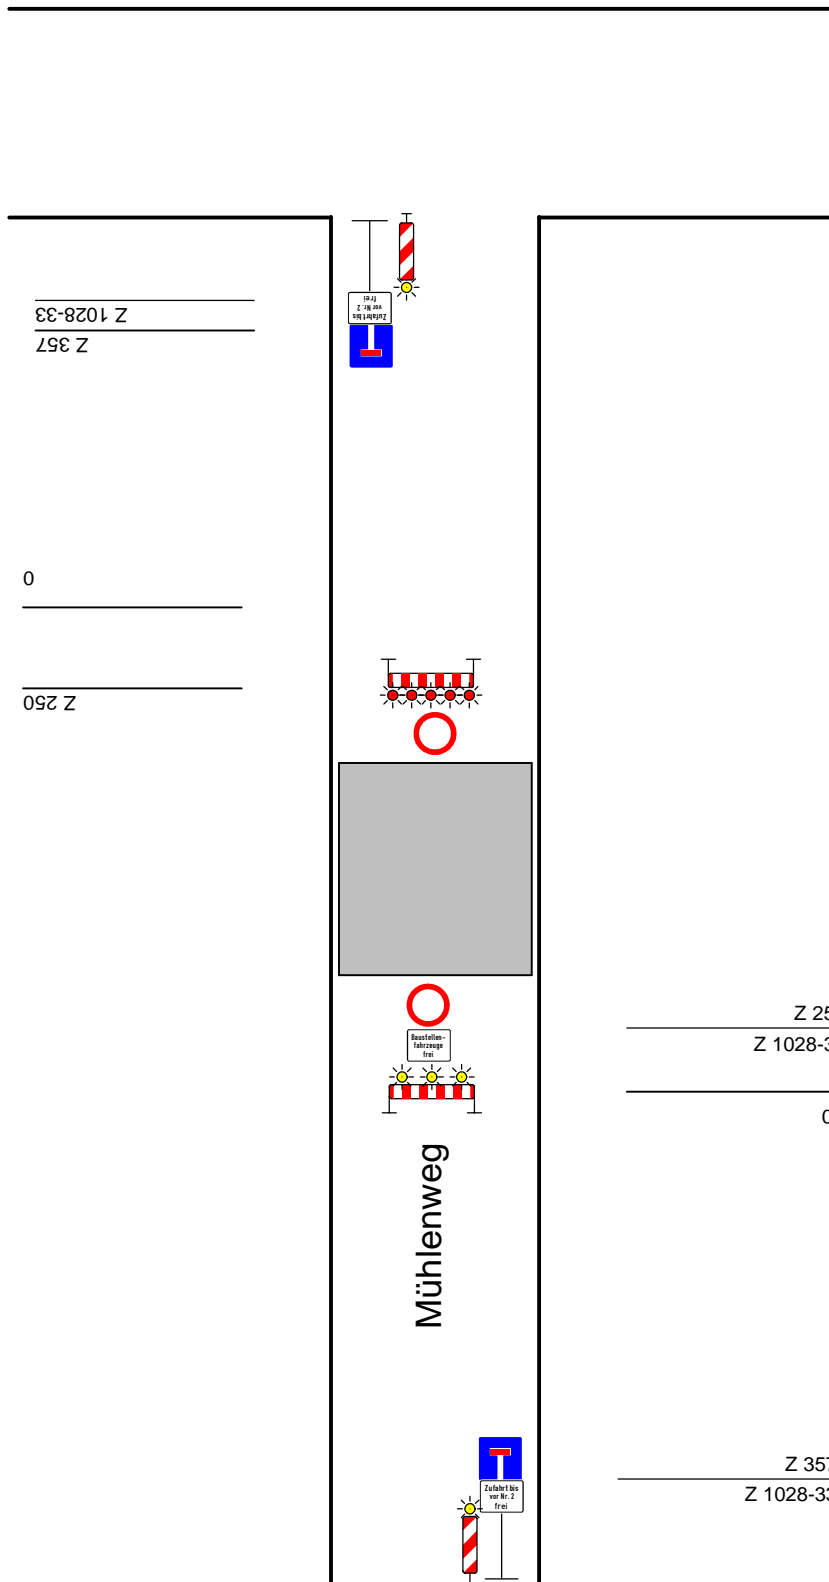

Maße in Metern

| | |
|---|---|
| | Plan Nr.:1 |
| Auftraggeber: Baugesellschaft Strabelt | |
| Baumaßnahme:2017/B/221/He | |
| Baubeginn: 11.09.17 | Bauende:13.10.17 |
|  | Stadt Hohenstein-Ernstthal Straßenverkehrsamt Altmarkt 41 09337 Hohenstein-Ernstthal Tel.: 03723-402/310 oder 312 Fax: 03723-402/319 |